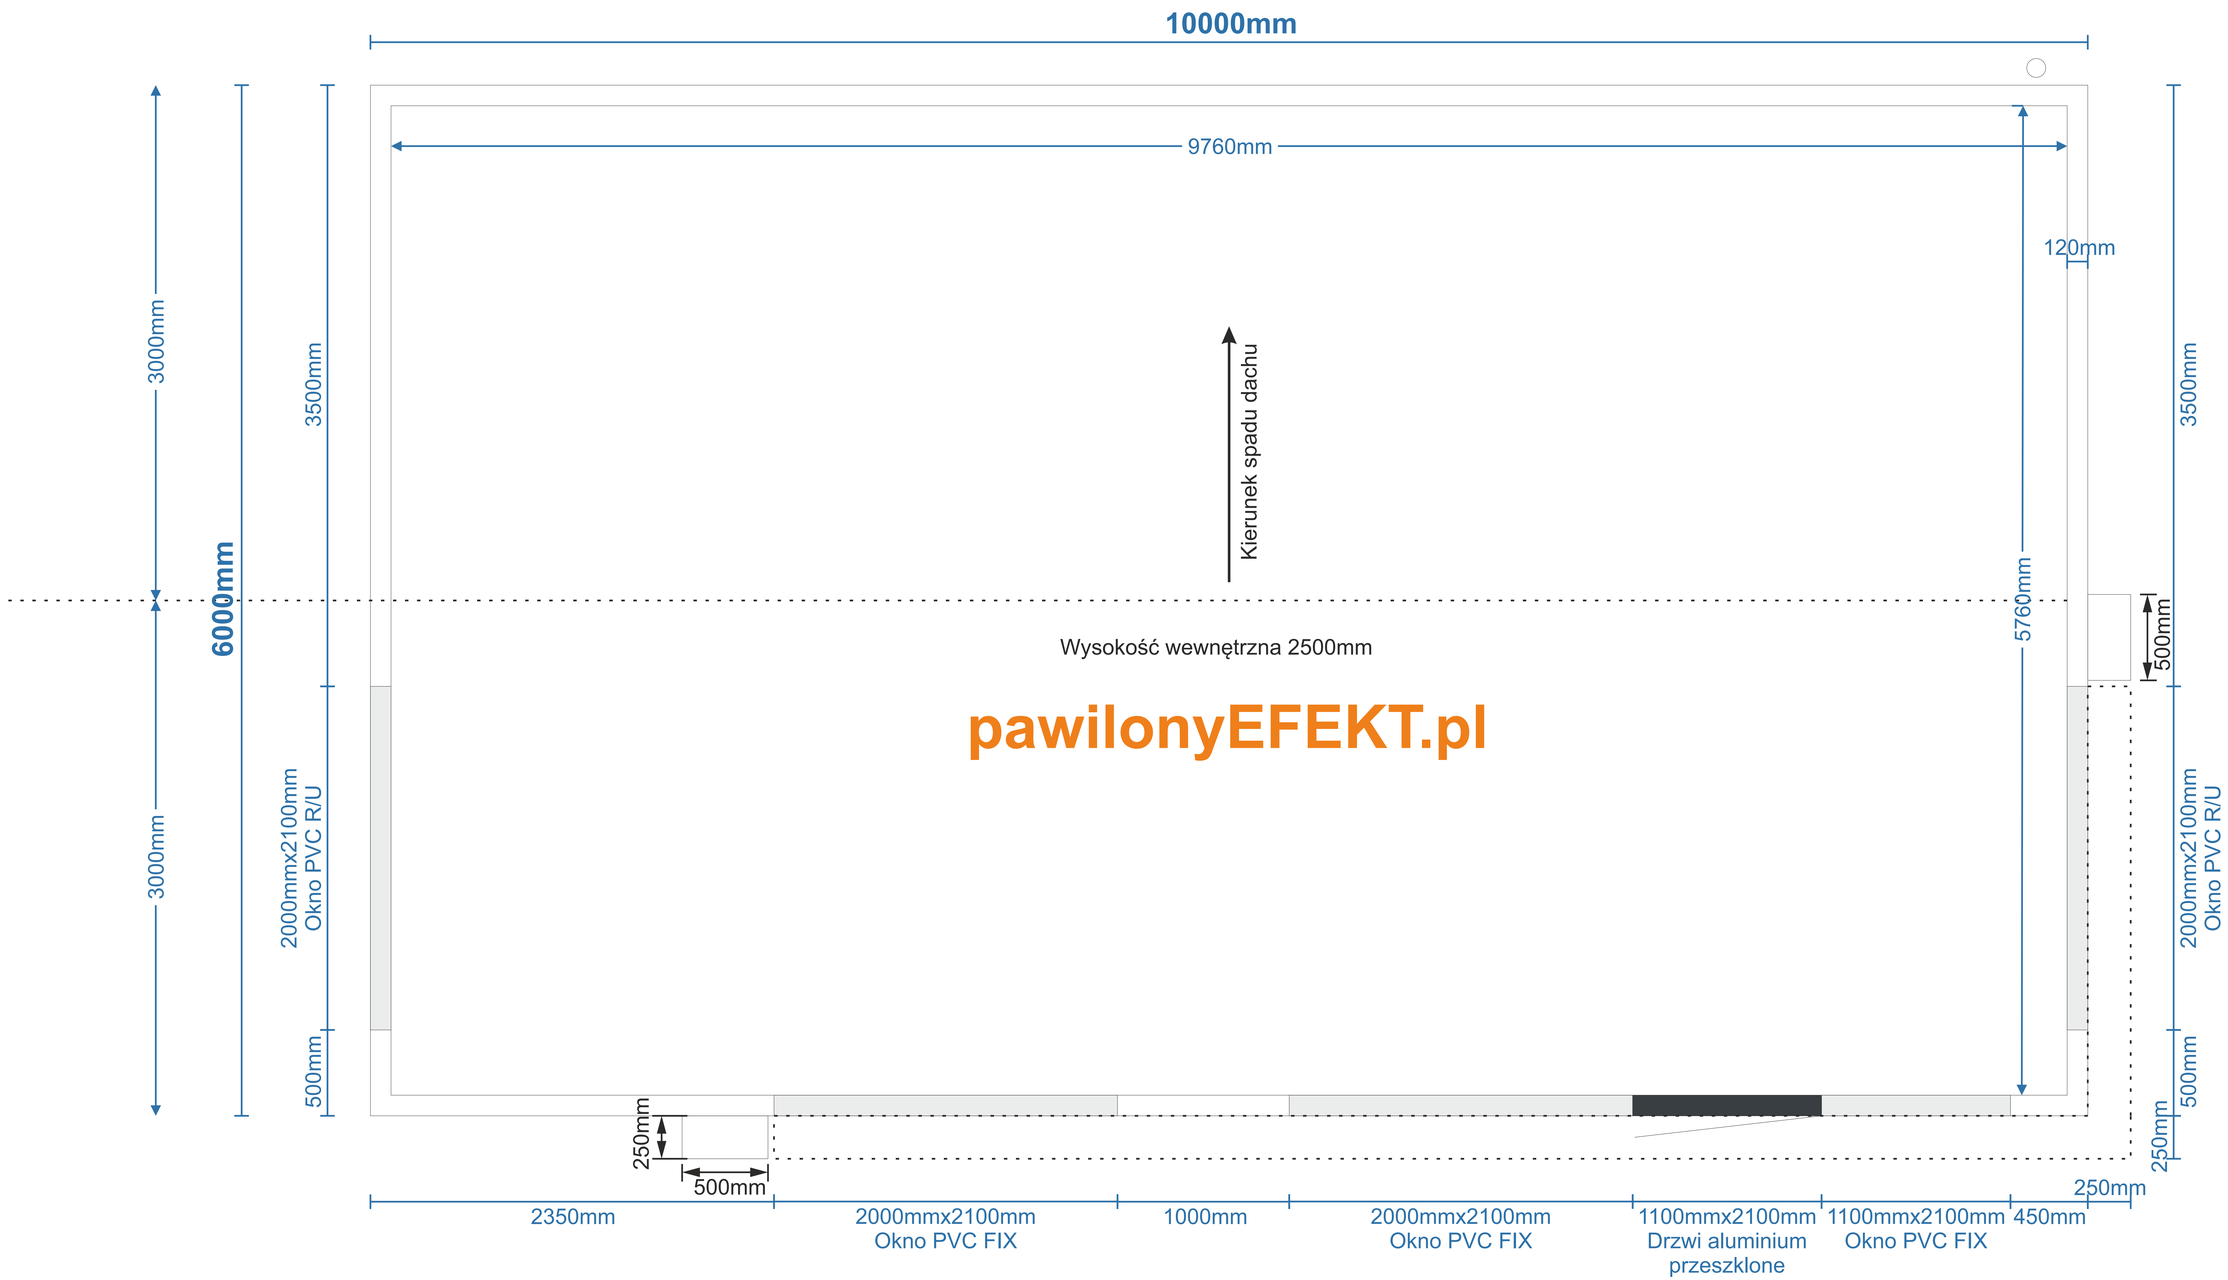
10000mm
9760mm
120mm
3000mm
3500mm
6000mm
Kierunek spadu dachu
5760mm
500mm
Wysokość wewnętrzna 2500mm
pawilonyEFEKT.pl
2000mmx2100mm
Okno PVC R/U
500mm
250mm
500mm
250mm
2350mm
2000mmx2100mm
Okno PVC FIX
1000mm
2000mmx2100mm
Okno PVC FIX
1100mmx2100mm
Drzwi aluminium
przeszklone
1100mmx2100mm
Okno PVC FIX
450mm
250mm